





Câmara Municipal do Porto

Planta de Trabalho

Folha (1K):

ESC 1:1500

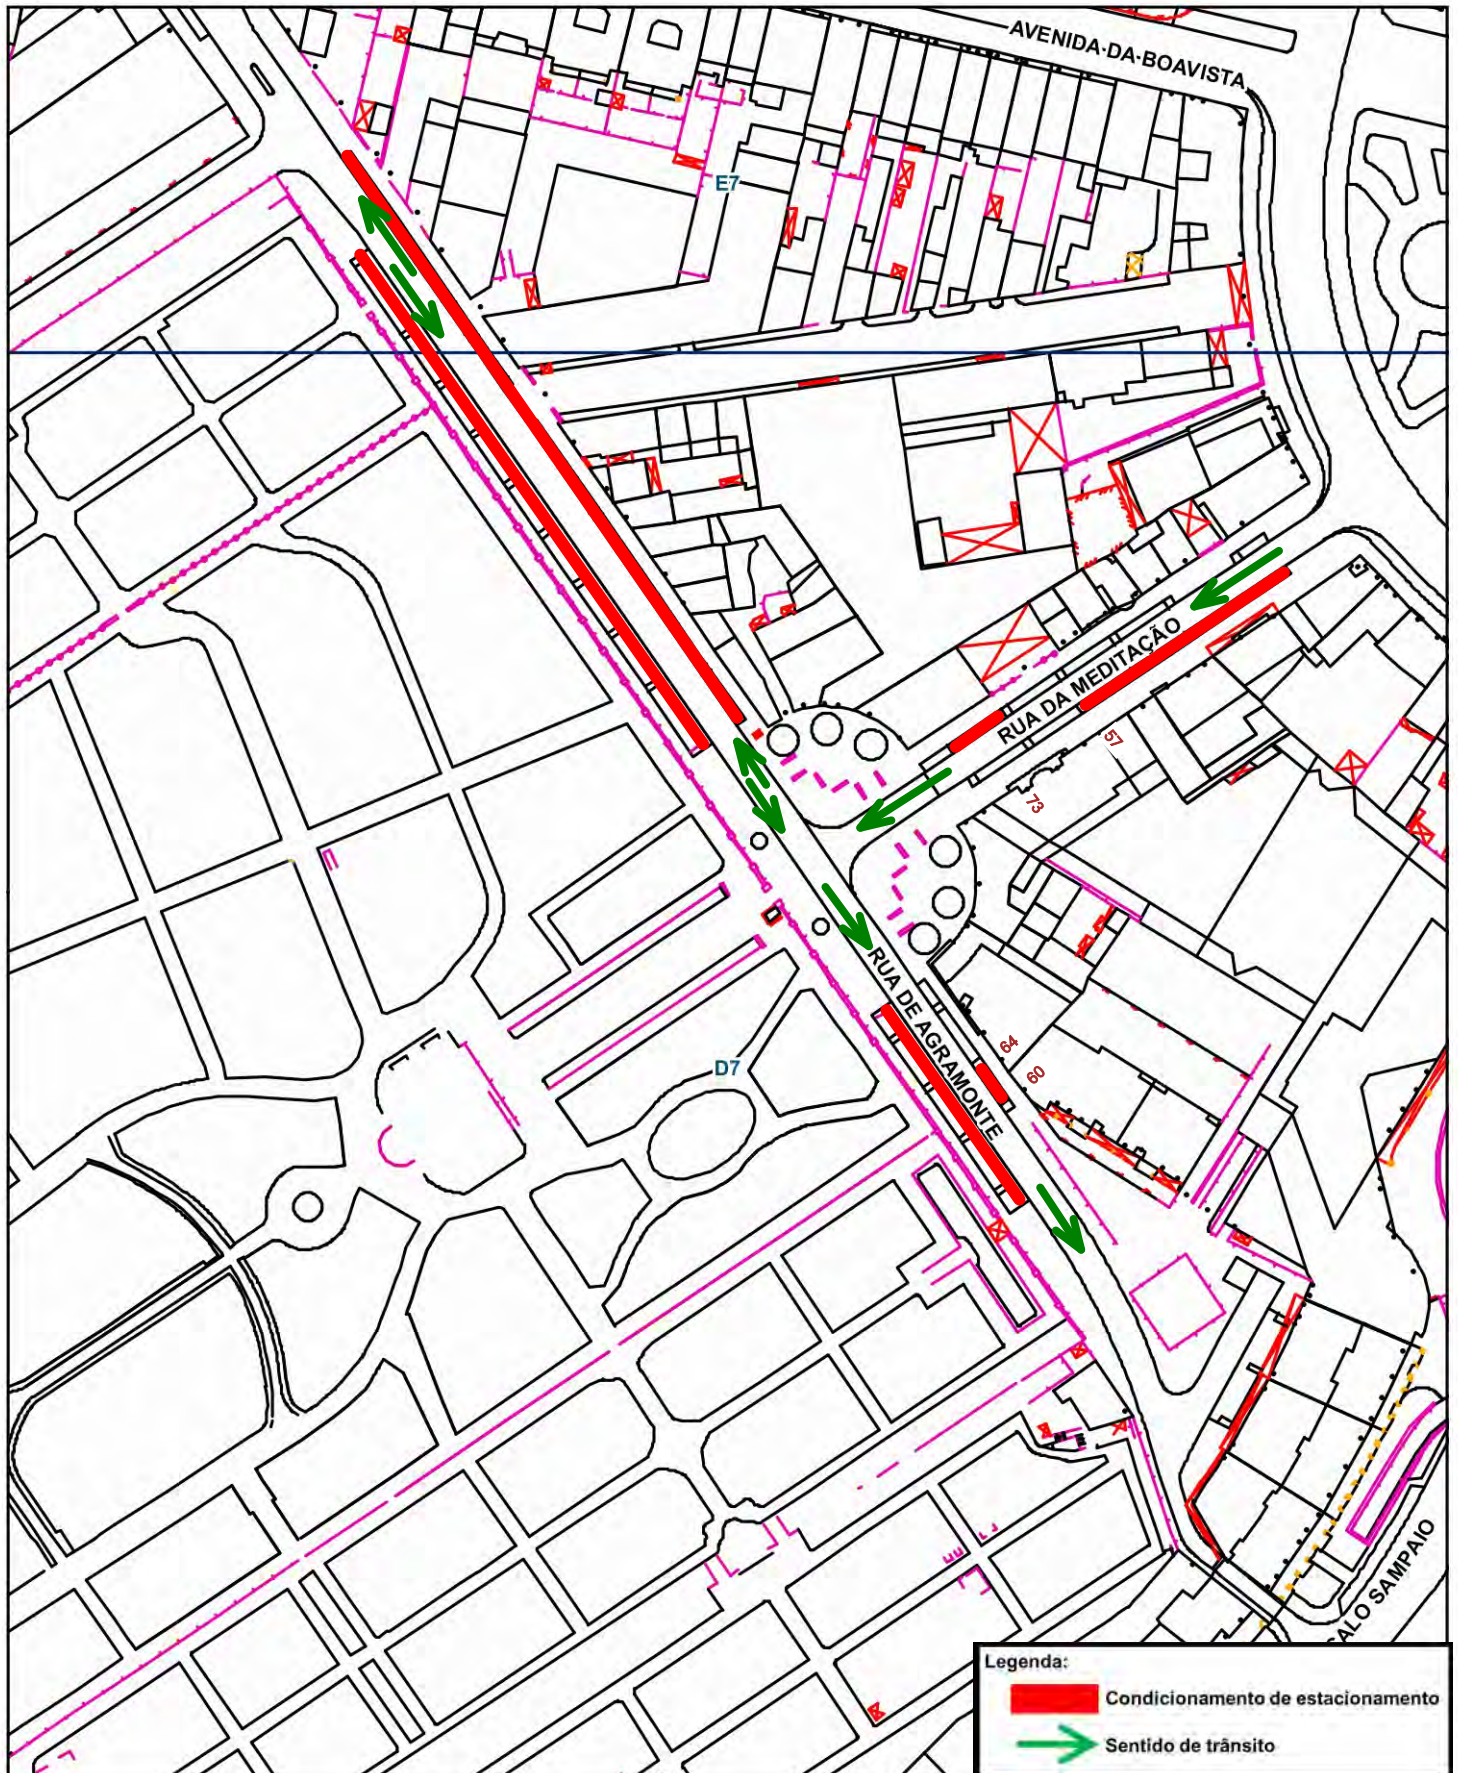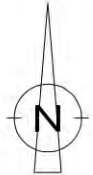





Câmara Municipal do Porto

Planta de Trabalho

Folha (1K) :

ESC 1:1000

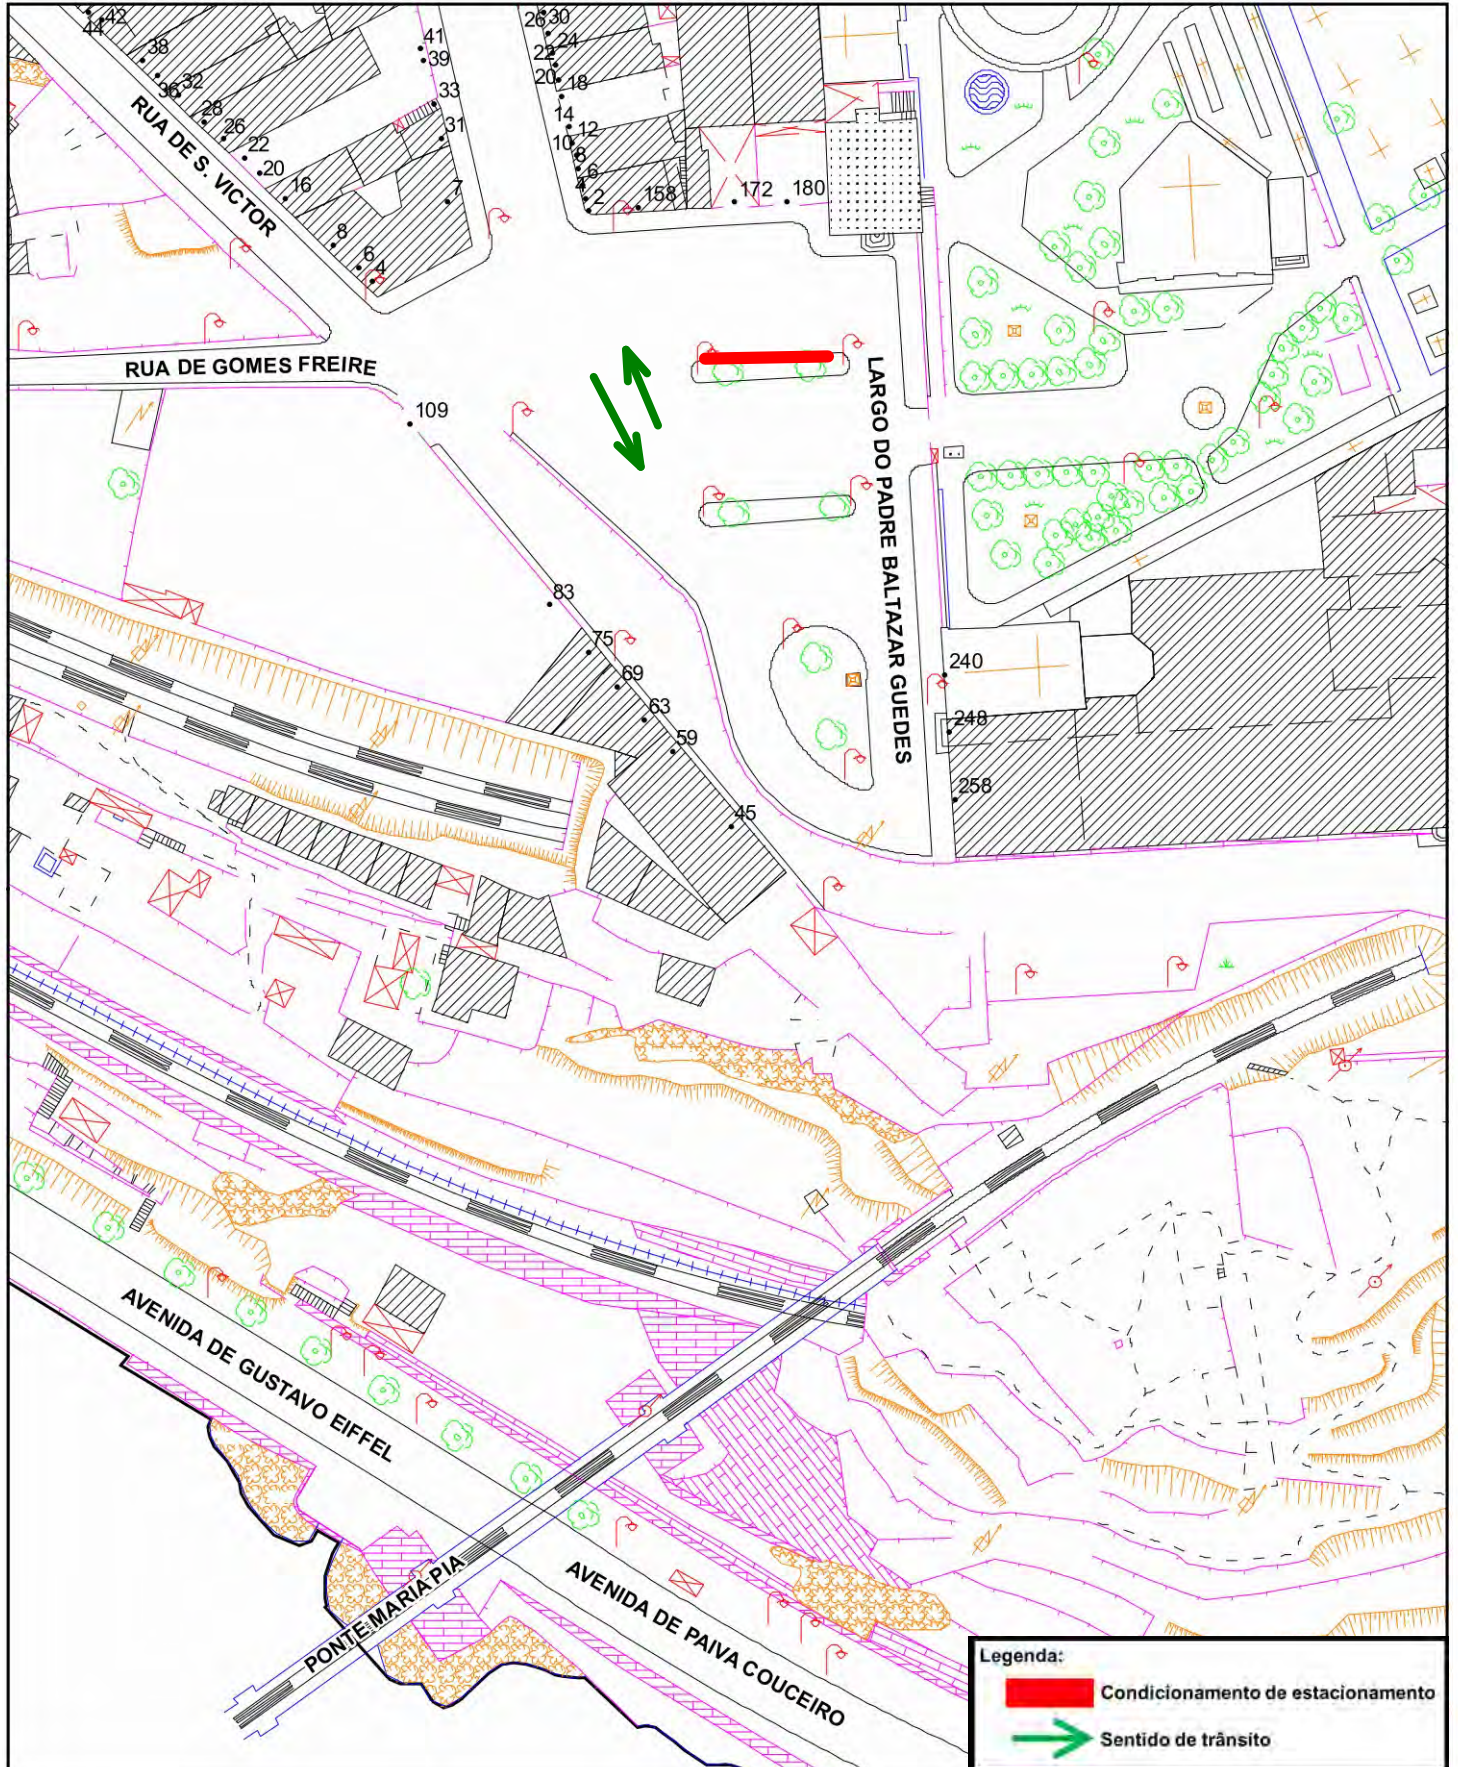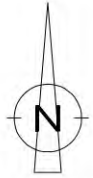





Câmara Municipal do Porto

Planta de Trabalho

Folha (1K) :

ESC 1:1000

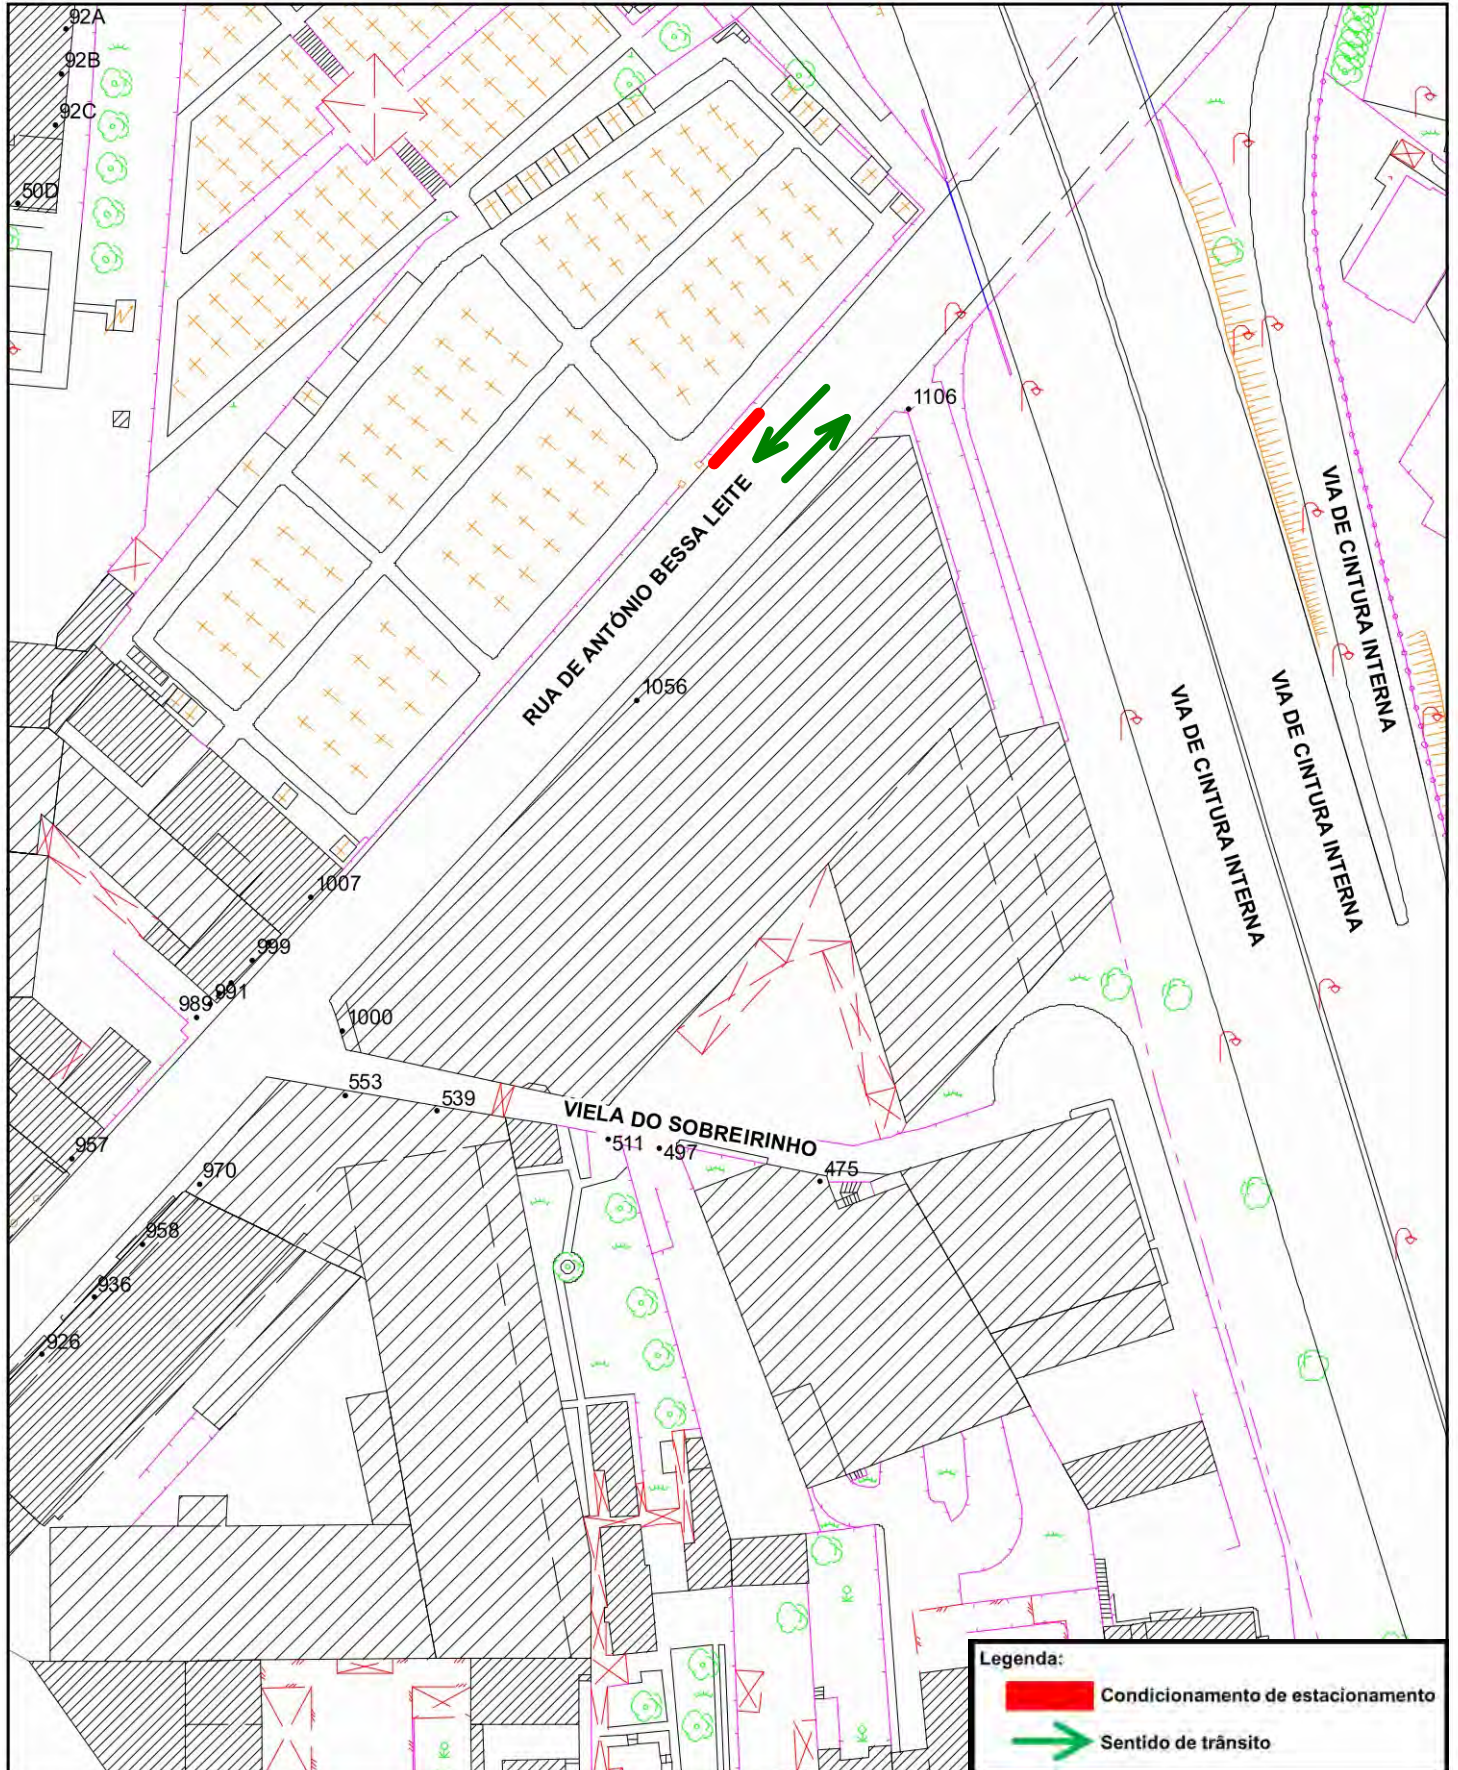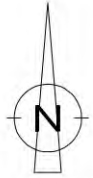





Câmara Municipal do Porto



Planta de Trabalho

Folha (1K) :

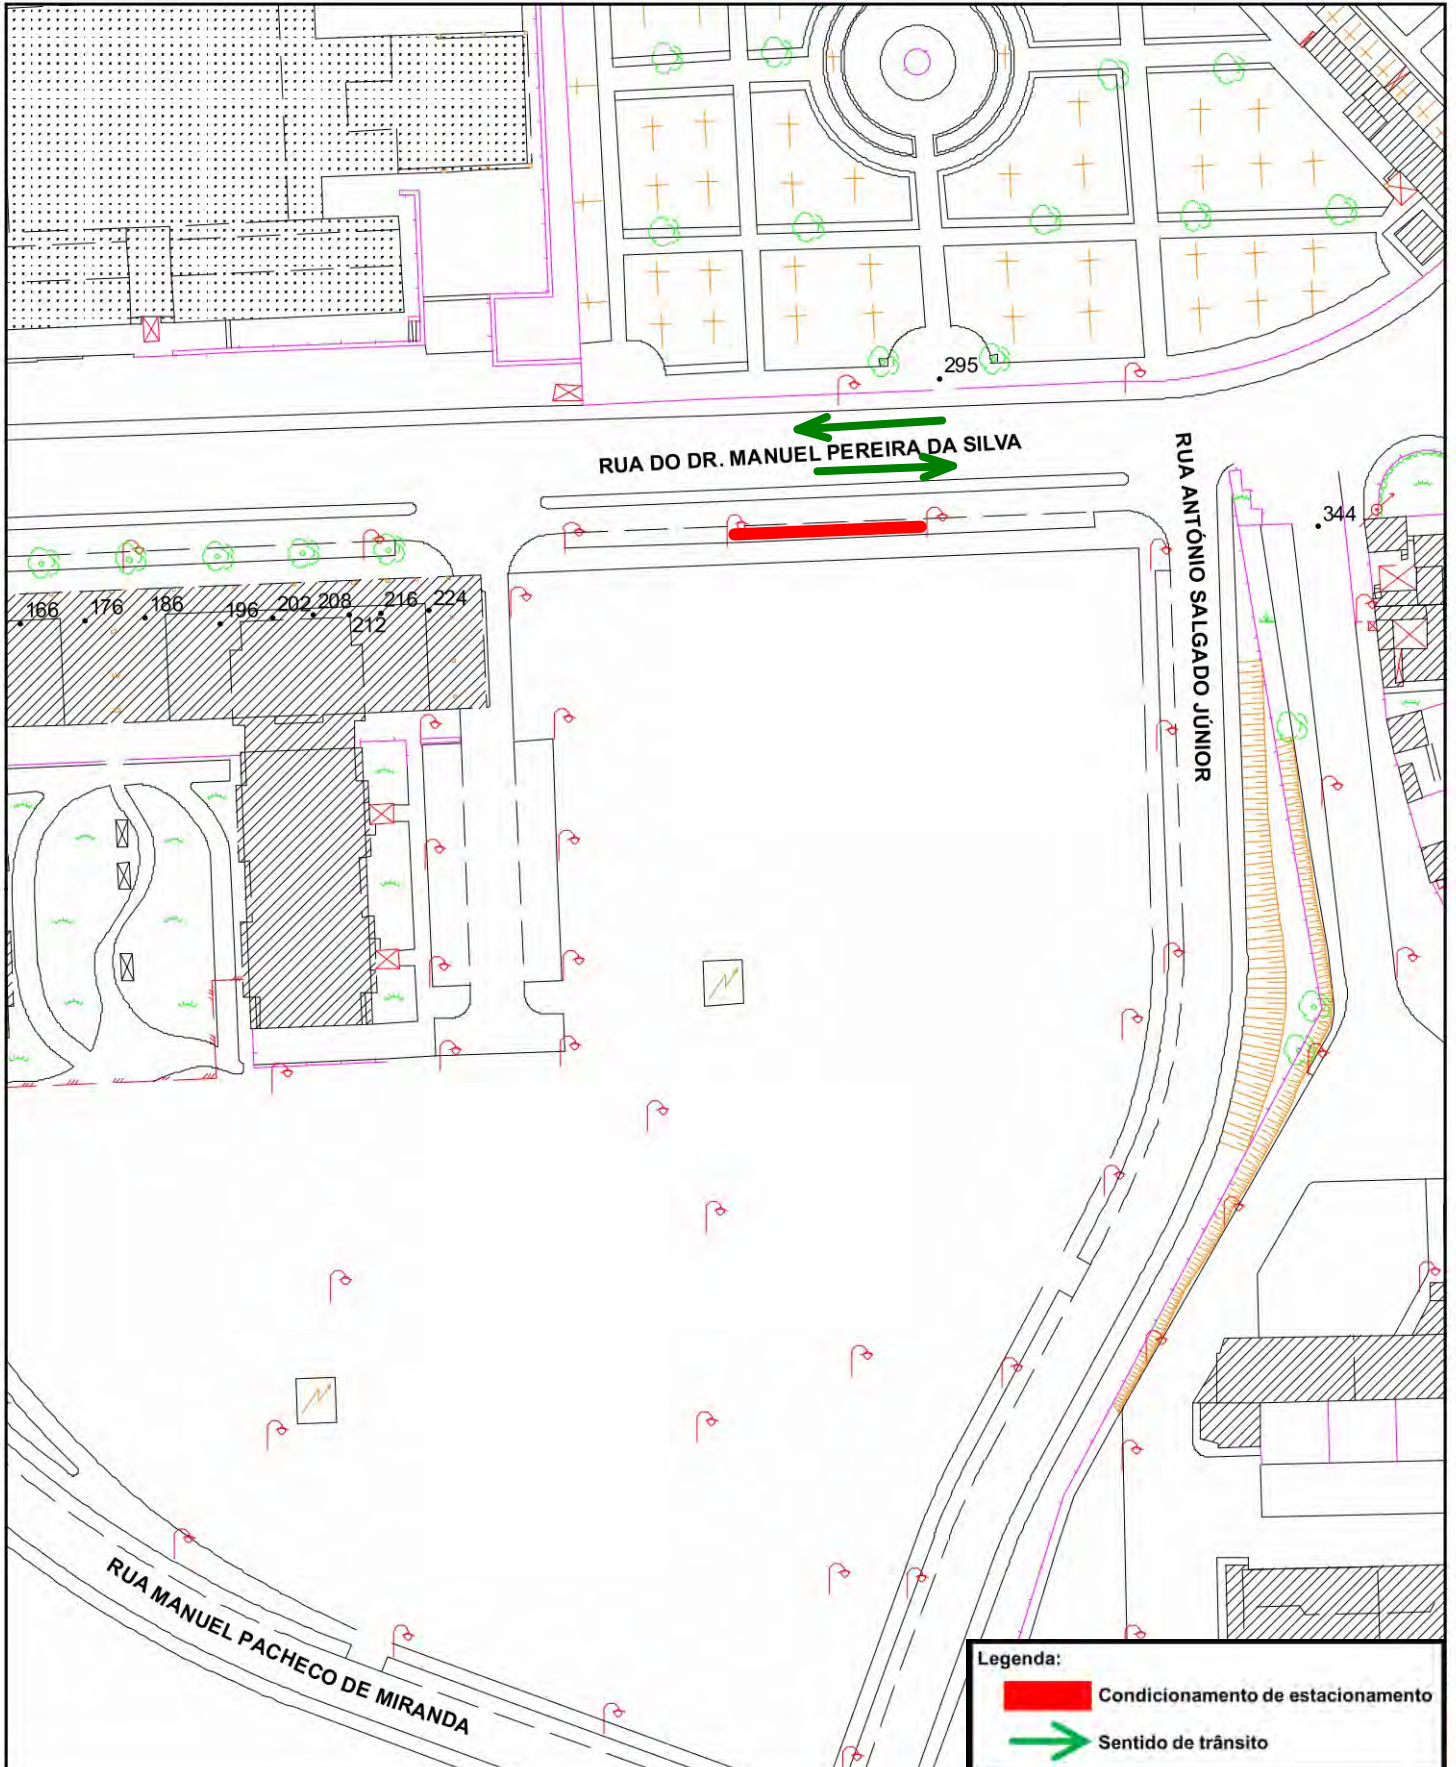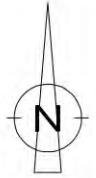ESC 1:1000



Legenda:

-  Condicionamento de estacionamento
-  Sentido de trânsito



Câmara Municipal do Porto

Planta de Trabalho

Folha (1K) :

ESC 1:1000

