Câmara Municipal do Porto

Planta de Trabalho

11-01-2018

Folha (1K) :
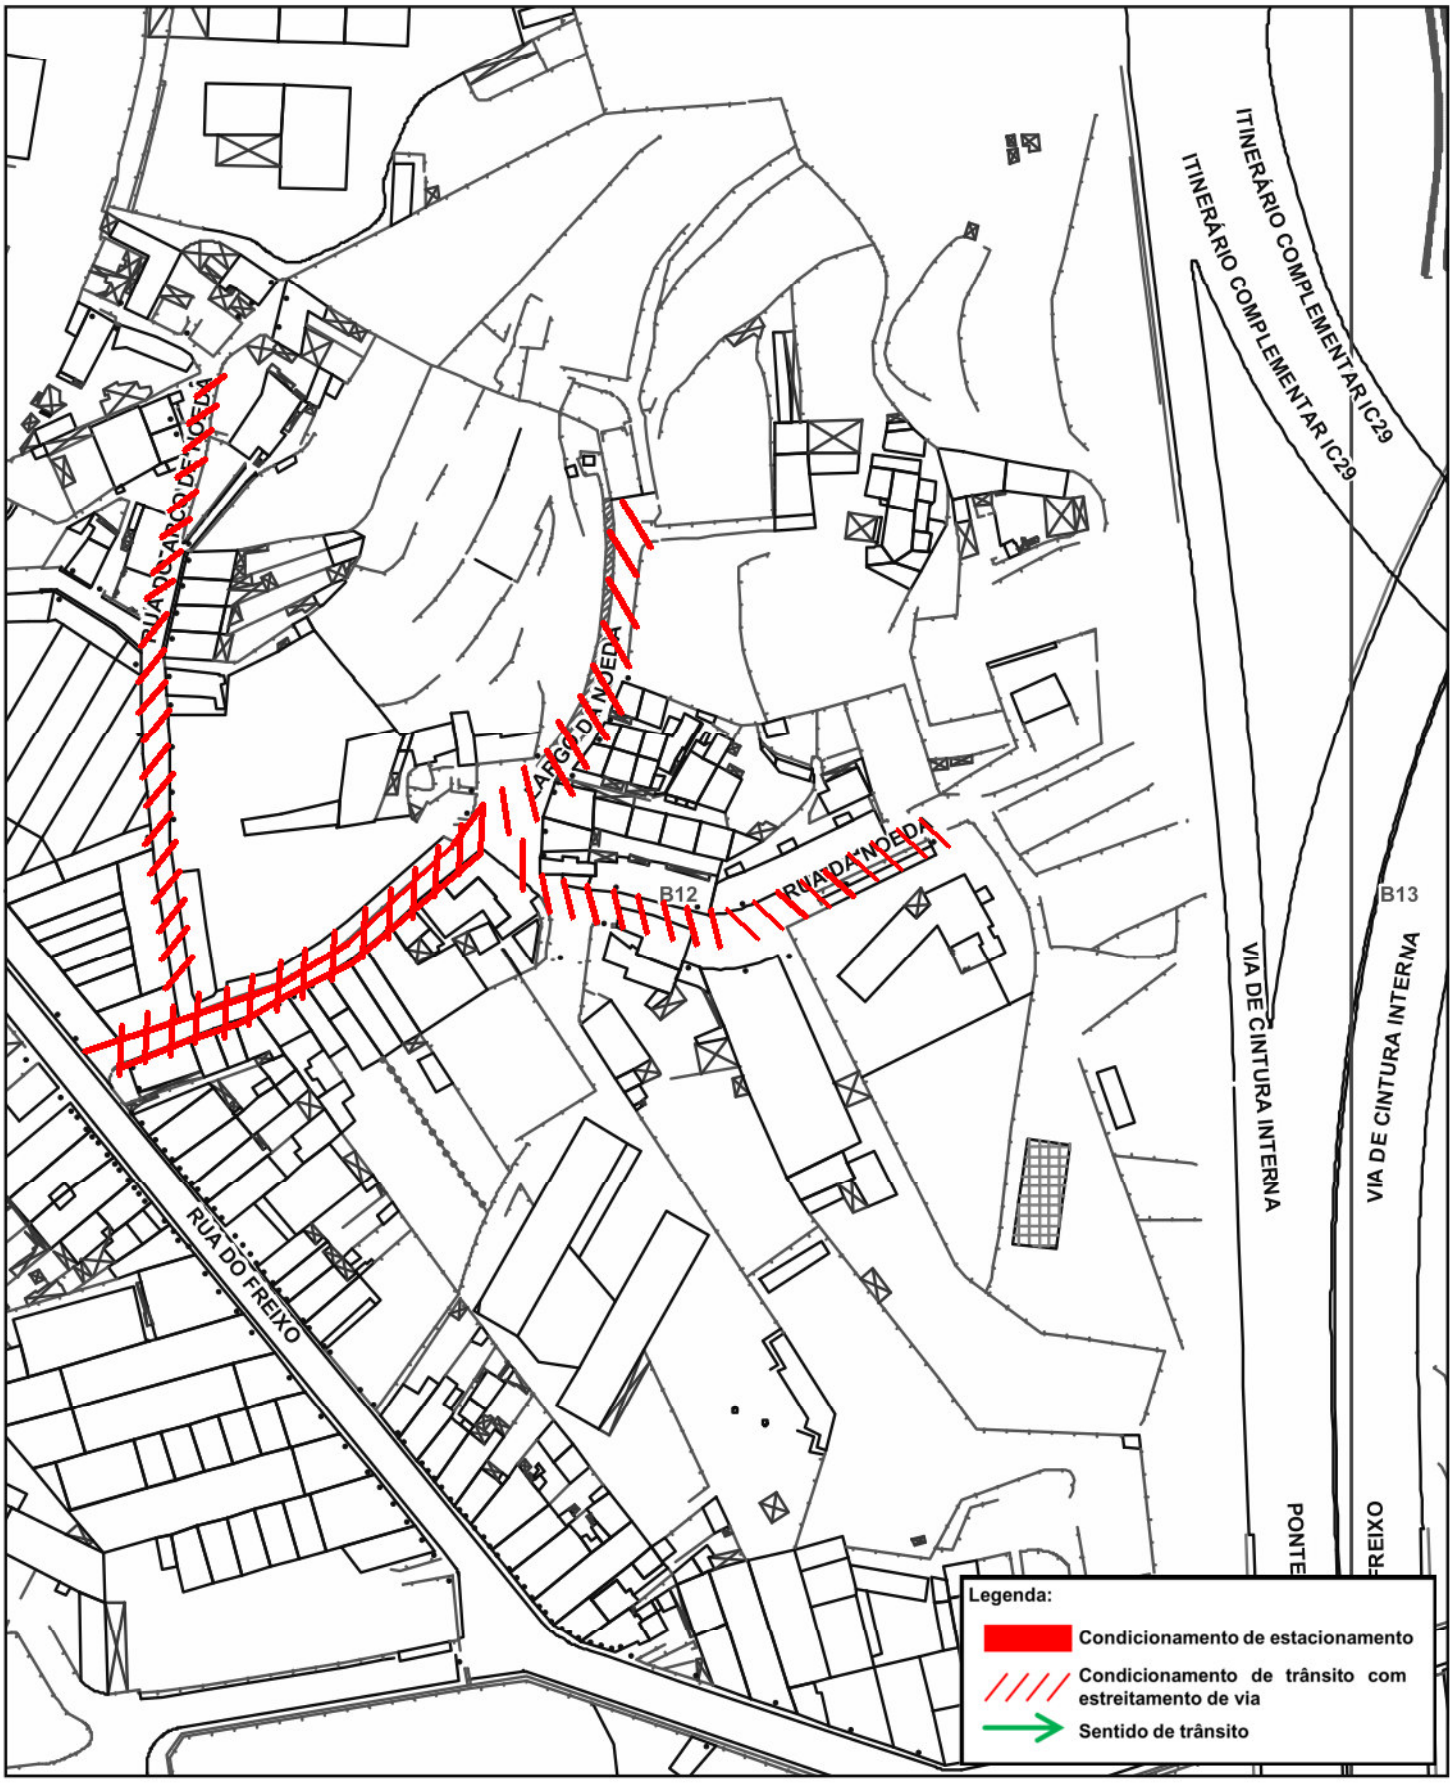
ESC 1:1500